


SNN Parkregler Schrank

Auslösestelle

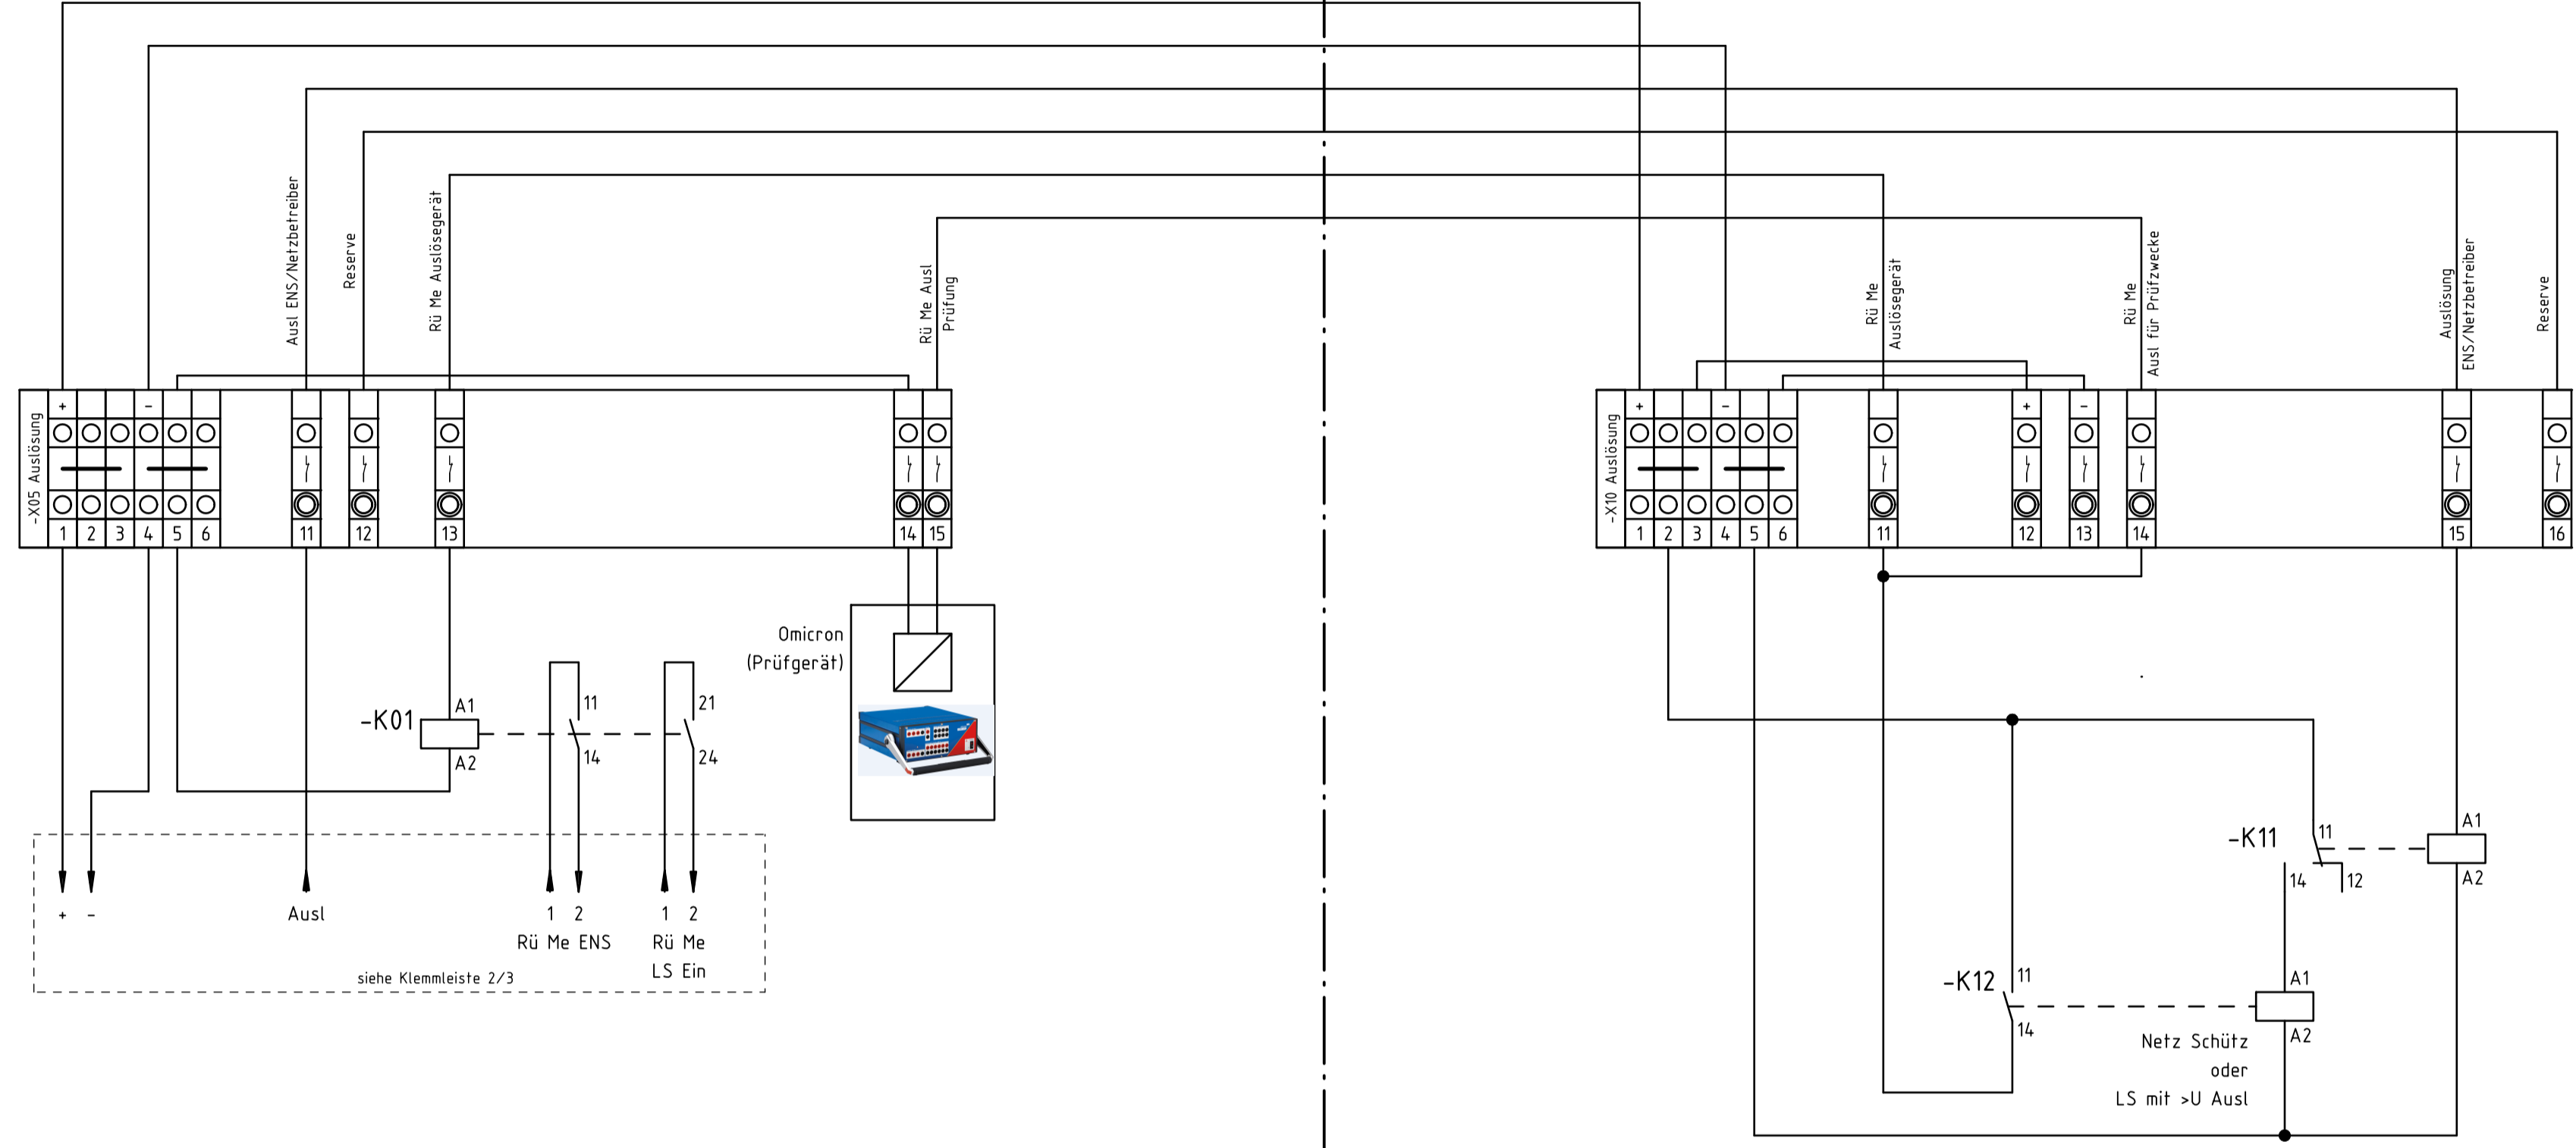

Funktion - Aggregat:		=	*
Ort:		+	
e div Änderungen	07.12.2023	sai	
b Änderung 1	20.07.2021	nuch	
Hinweis			
Archivnummer			
Ausgabedatum		Maßstab	Format Blatt
Mai 2021			A2 1a

Abteilung	Erstellt durch	Genehmigt von	Dokumentenart Stromlaufplan
		SNN Klemmleisten voralbergnetz Auslösekonzept Auslösung Schütz oder LS (Kupfer)	

Projektname: SNN(EZA) Musterklemmleisten
 erstellt in ELCAD Version: ELCAD2022 SP1
 Sortierung: 9500 ausgedruckt am: 07.12.2023