


Klemmleiste 2
für EZA Smart Grid-Schrank mit installierter EZA-Leistung
≥250kW bis <1000kW

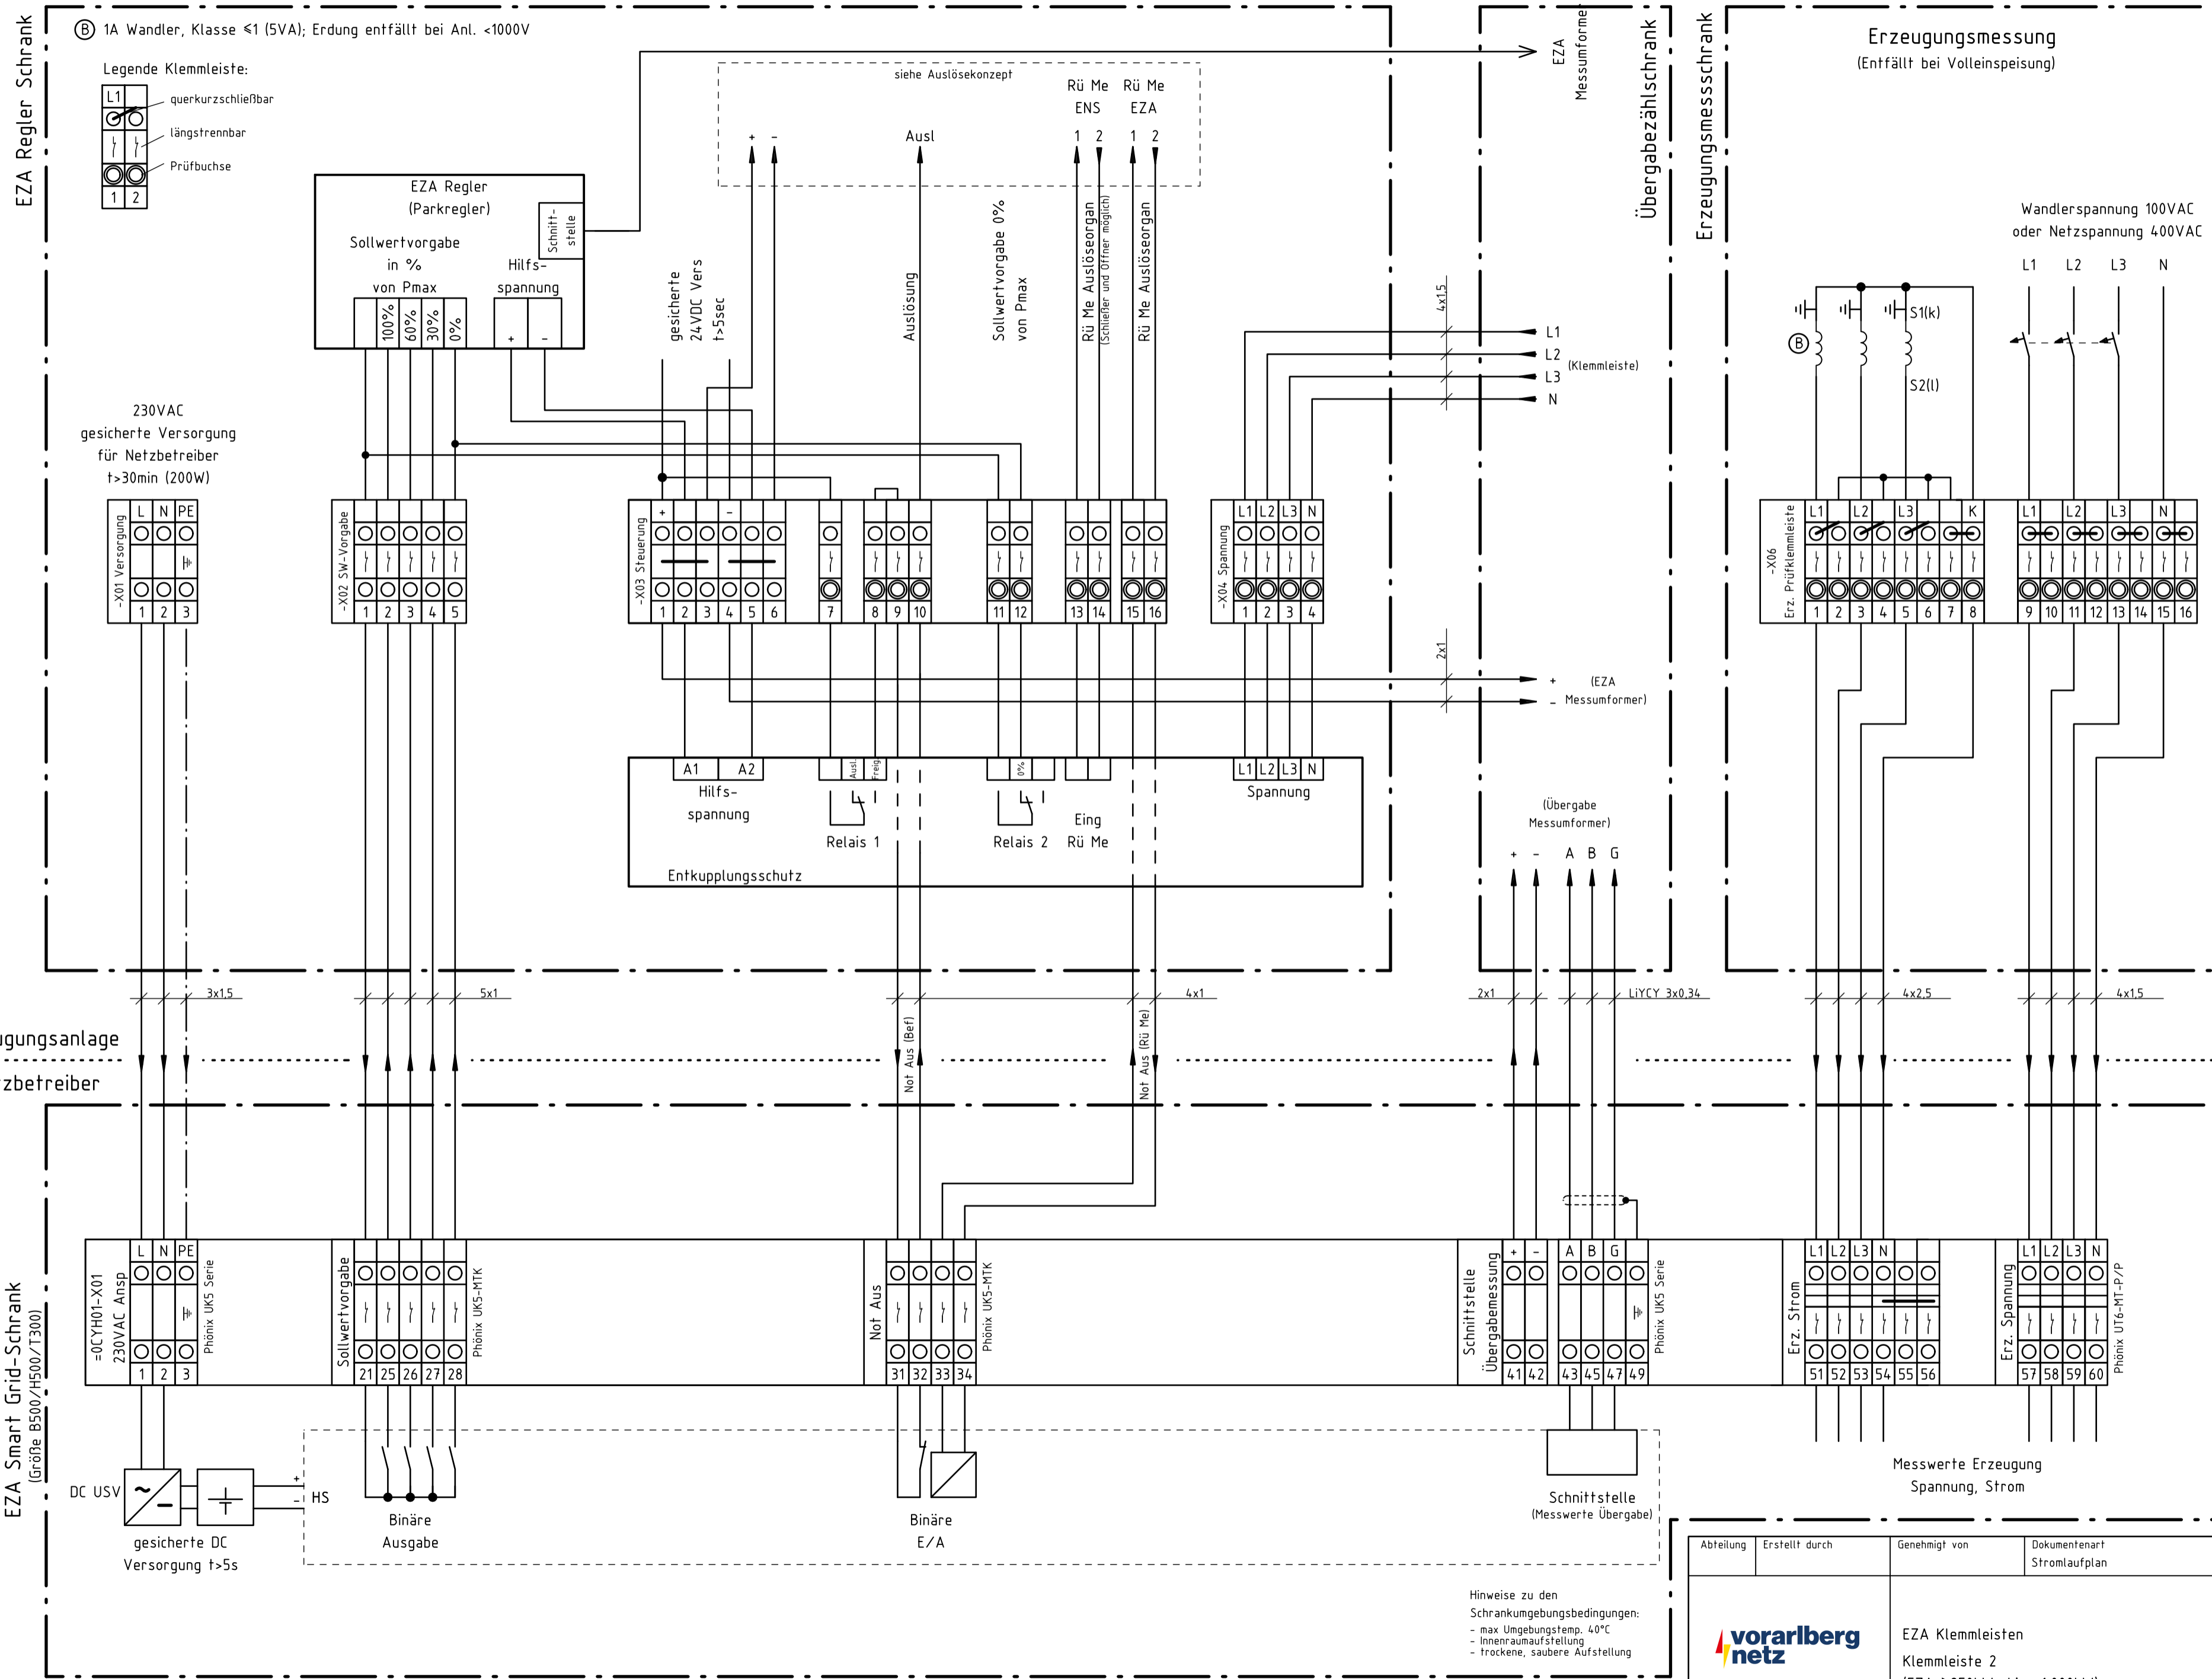

Funktion - Aggregat:	=	*
Ort:	+	
d div Änderungen	16.11.2022	nuch
b Änderung 1	20.07.2021	nuch
a vor Versuch	06.07.2021	nuch
Hinweis		
Archivnummer		
Ausgabedatum	Maßstab	Format
Mai 2021		A2
Blatt	1	

Hinweise zu den Schrankumgebungsbedingungen:

- max Umgebungstemp. 40°C
- Innenraumaufstellung
- trockene, saubere Aufstellung

voralberg netz

EZA Klemmleisten
Klemmleiste 2
(EZA ≥250kW bis <1.000kW)

Abteilung: _____
Erstellt durch: _____
Genehmigt von: _____
Dokumententart: Stromlaufplan

Projektname: EZA Musterklemmleisten
erstellt in ELCAD Version: ELCAD2020 SP1
Sortierung: 9500 ausgedruckt am: 23.11.2022