


Klemmleiste 3  
für SNN Smart Grid-Schrank mit installierter SNN-Leistung  
≥250kW bis <35MW

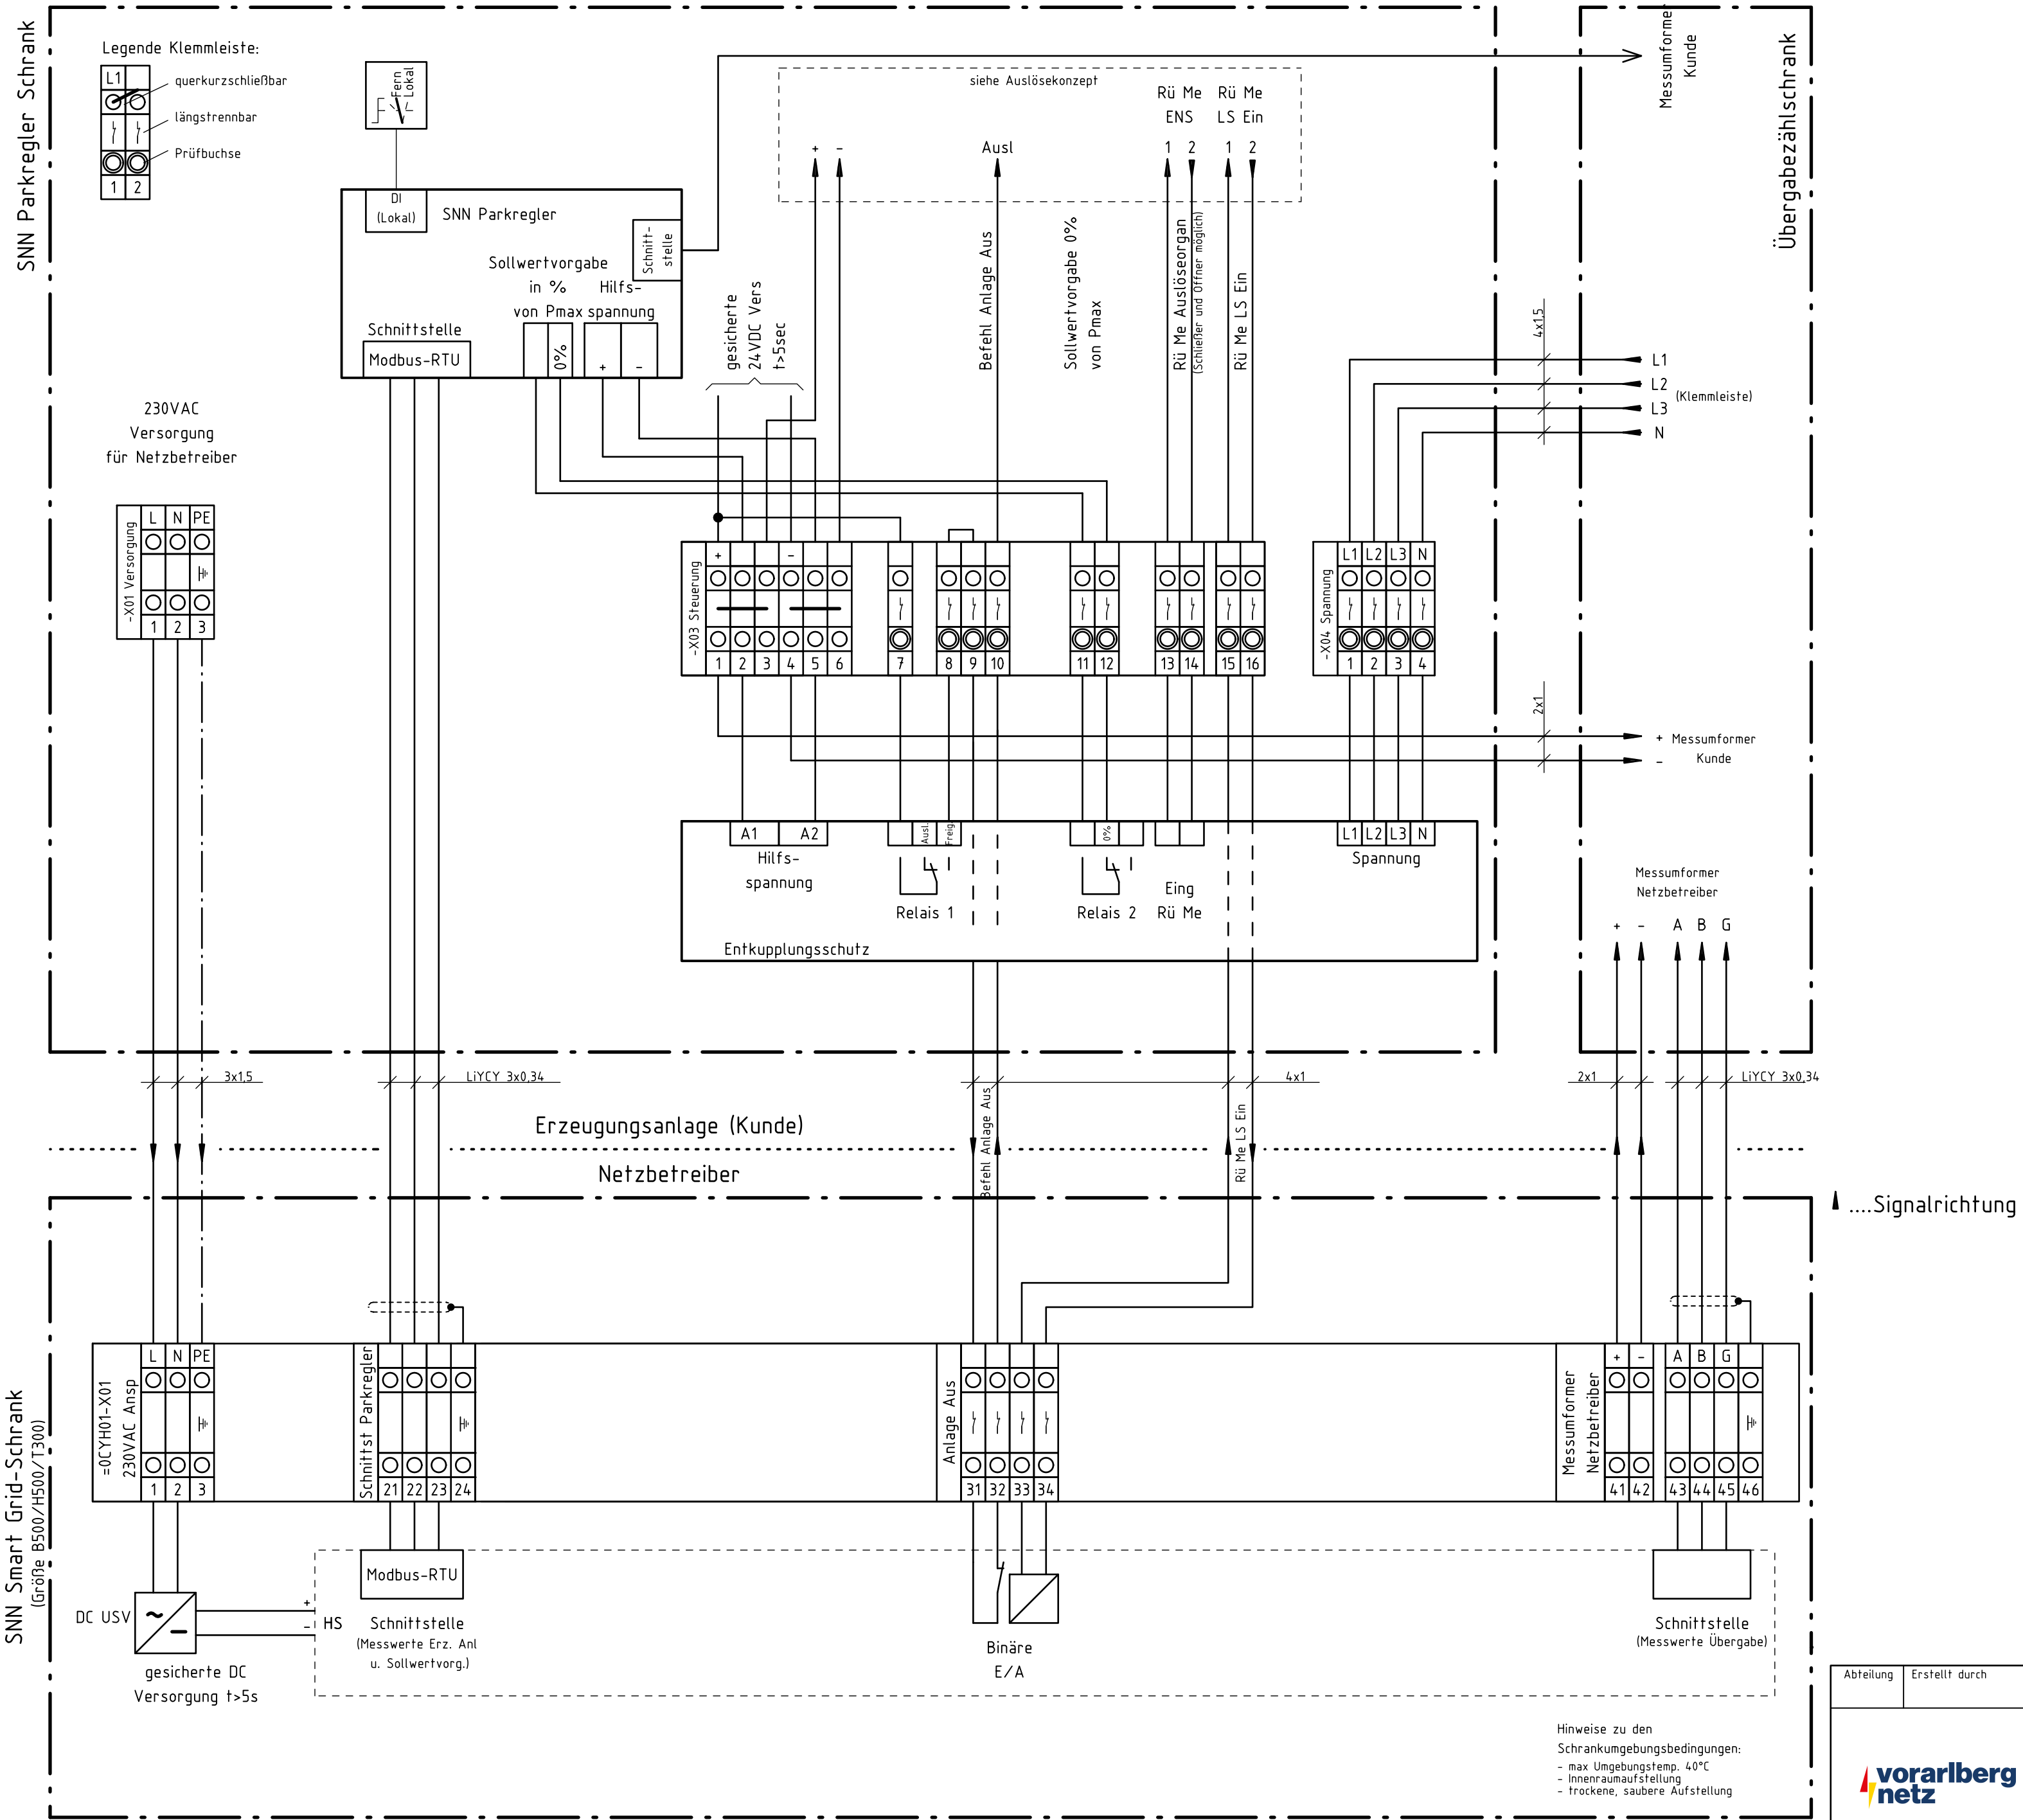

Hinweise zu den Schrankumgebungsbedingungen:  
- max Umgebungstemp. 40°C  
- Innenraumaufstellung  
- trockene, saubere Aufstellung

Funktion - Aggregat: = *	
Ort: +	
e div Änderungen	07.12.2023 sai
d div Änderungen	16.11.2022 nuch
Hinweis	
Archivnummer	
Ausgabedatum	Maßstab
Format	Blatt
Mai 2021	1

Abteilung	Erstellt durch	Genehmigt von	Dokumentenart
			Stromlaufplan
<b>voralberg netz</b>			
SNN Klemmleisten voralbergnetz			
Klemmleiste 3			
SNN (EZA) ≥250kW bis <35MW			

Projektname: SNN(EZA) Musterklemmleisten  
erstellt in ELCAD Version: ELCAD2022 SP1  
Sortierung: 9500 ausgedruckt am: 07.12.2023