
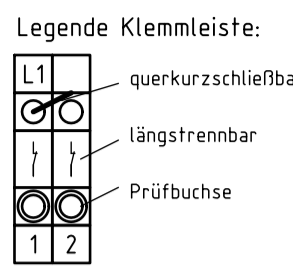


Klemmleiste 3
für EZA Smart Grid-Schrank mit installierter EZA-Leistung
≥250kW bis <35MW

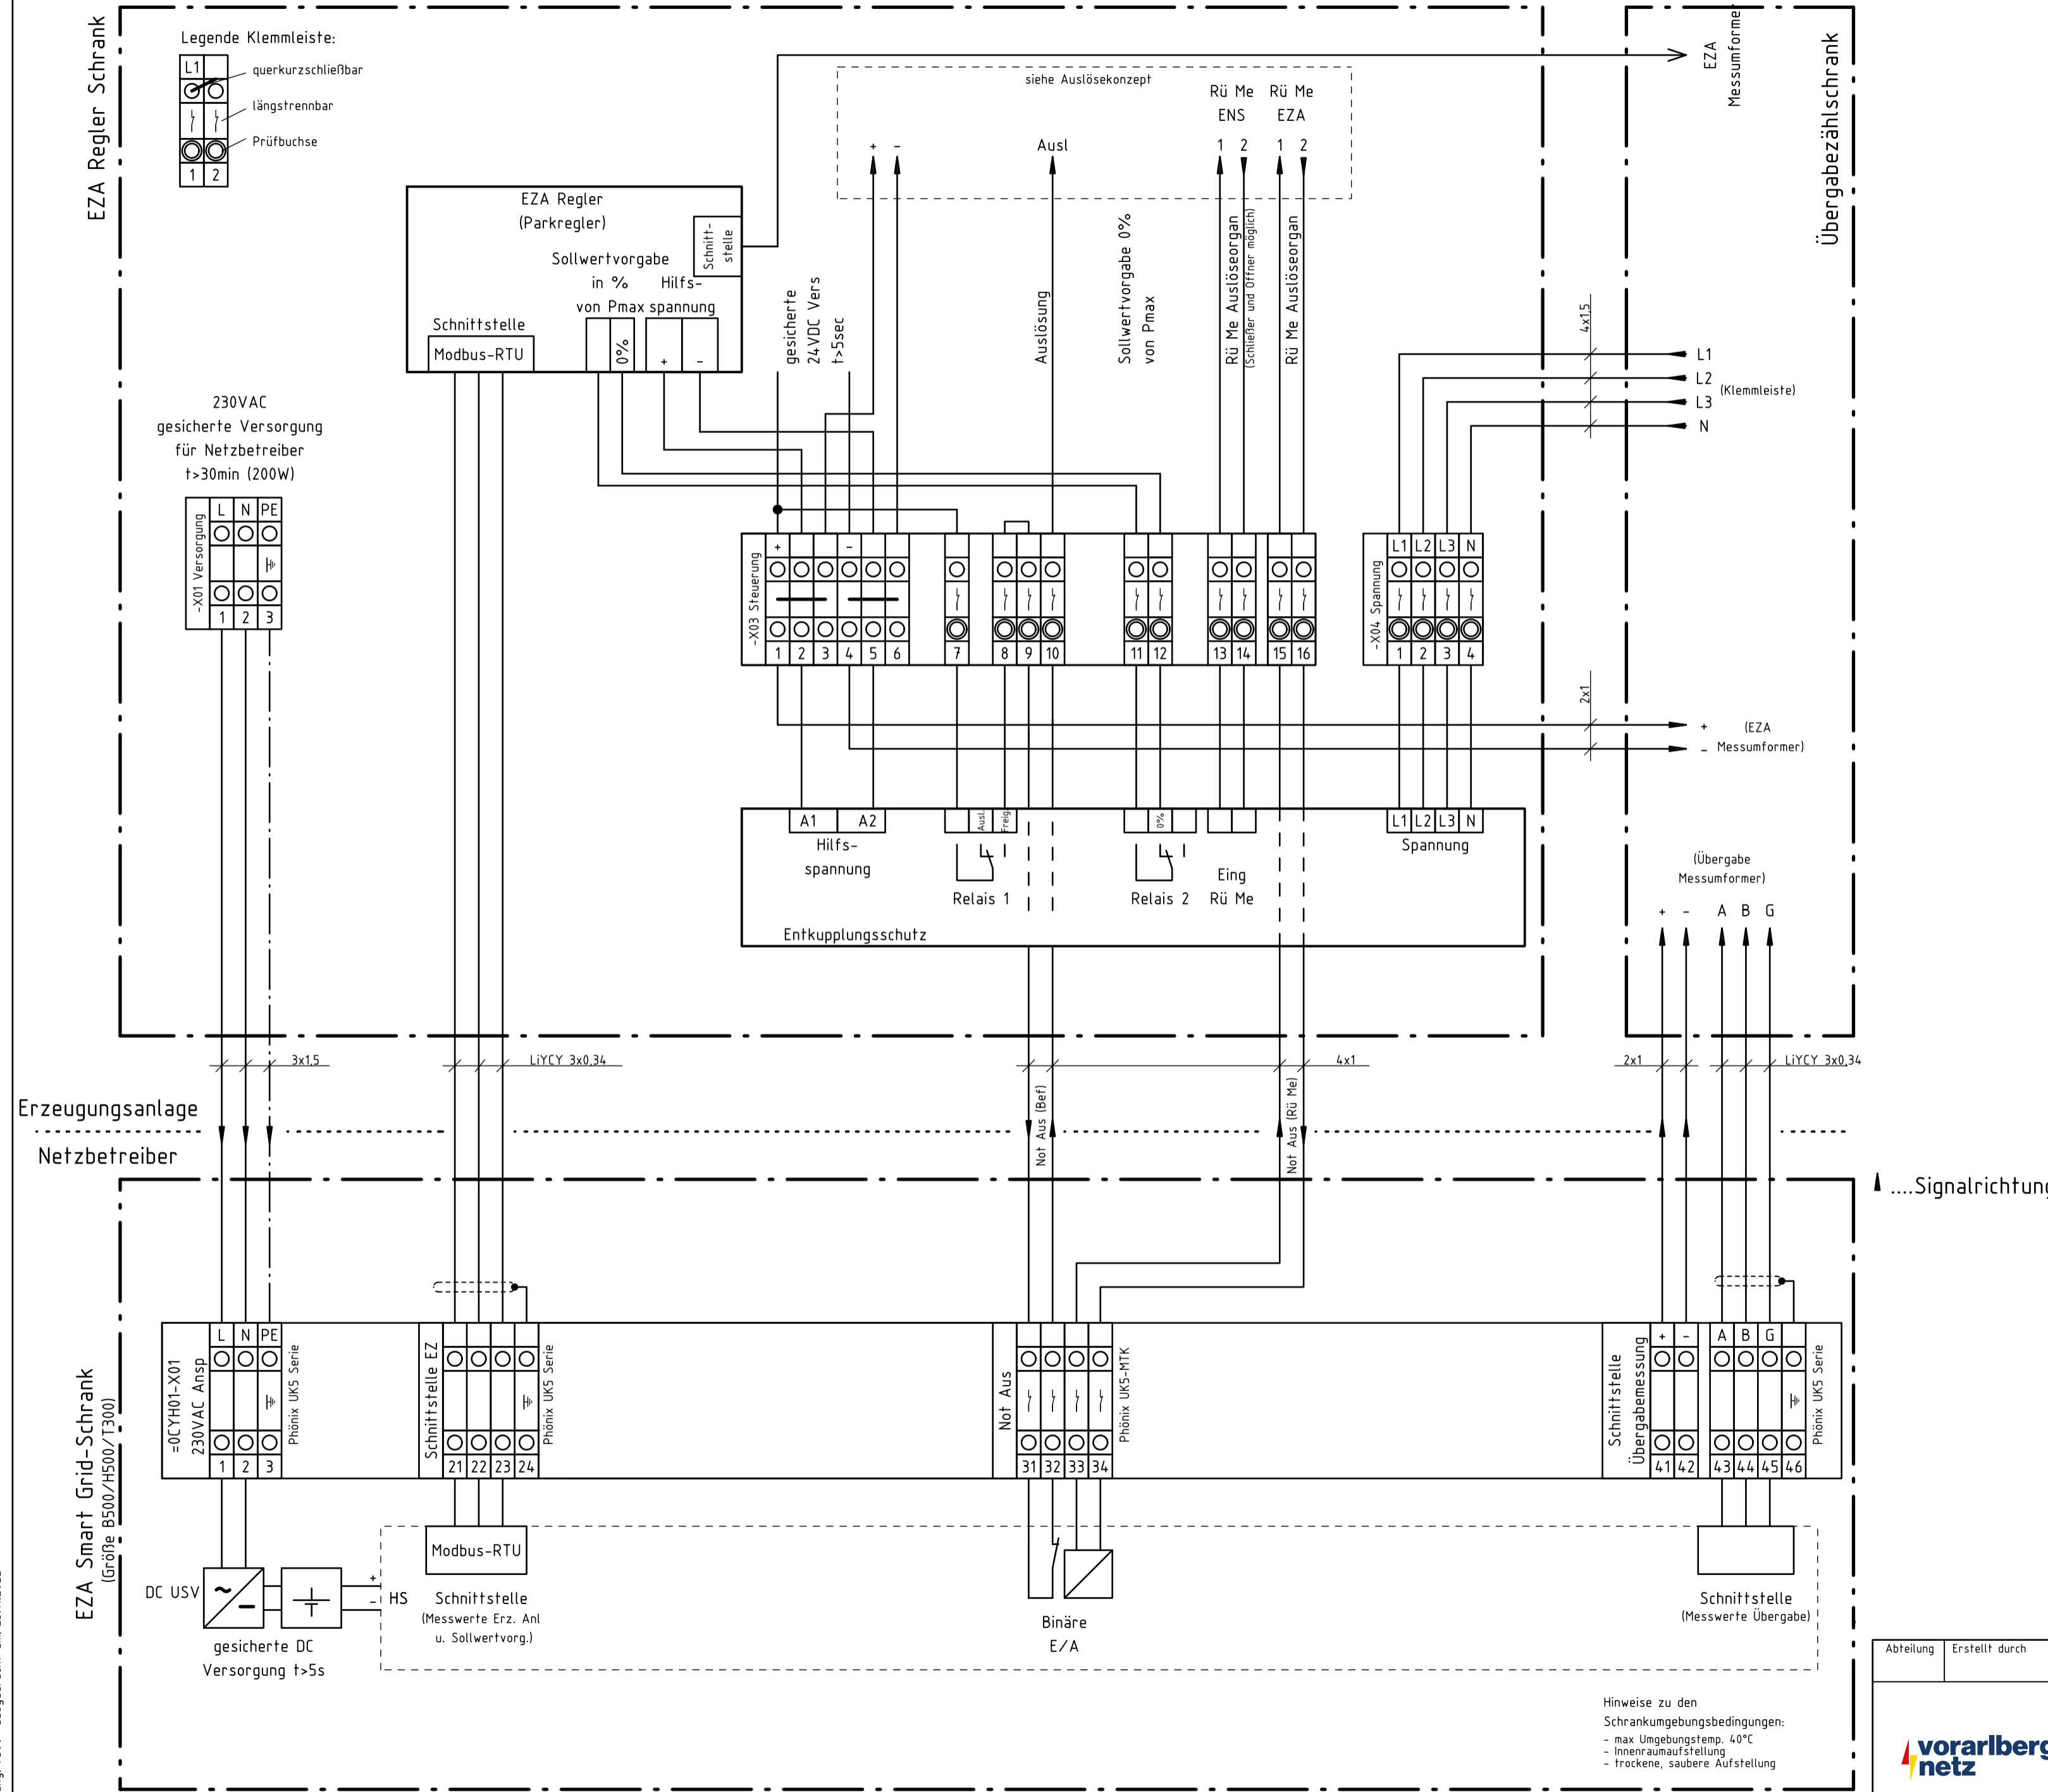

Hinweise zu den Schrankumgebungsbedingungen:
- max Umgebungstemp. 40°C
- Innenraumaufstellung
- trockene, saubere Aufstellung

Funktion - Aggregat: = *	
Ort: +	
d div Änderungen	16.11.2022 nuch
c Änderung 2	18.07.2022 nk
b Änderung 1	20.07.2021 nuch
Hinweis	
Archivnummer	
Ausgabedatum	Maßstab
Mai 2021	A2
Format	Blatt
A2	1

Abteilung	Erstellt durch	Genehmigt von	Dokumentenart
			Stromlaufplan
EZA Klemmleisten Klemmleiste 3 (EZA ≥250kW bis <35MW)			

Projektname: EZA Musterklemmleisten
 erstellt in ELCAD Version: ELCAD2020 SP1
 Sortierung: 9500 ausgedruckt am: 23.11.2022