

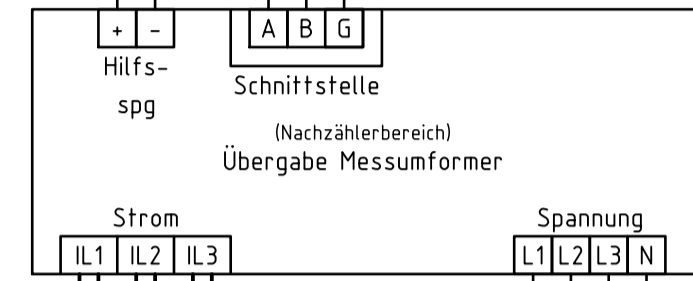
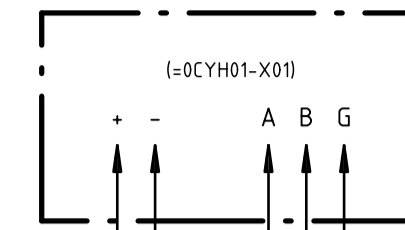


Übergabemessung MS
mit installierter EZA-Leistung
≥250kW bis <35MW

EZA Smart Grid-Schrank

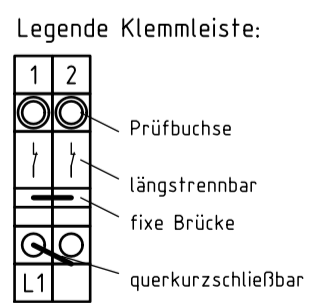

Hinweise:
- Übergabe Messumformer wird durch VNE geliefert
- EZA Messumformer wird vom Kunde geliefert

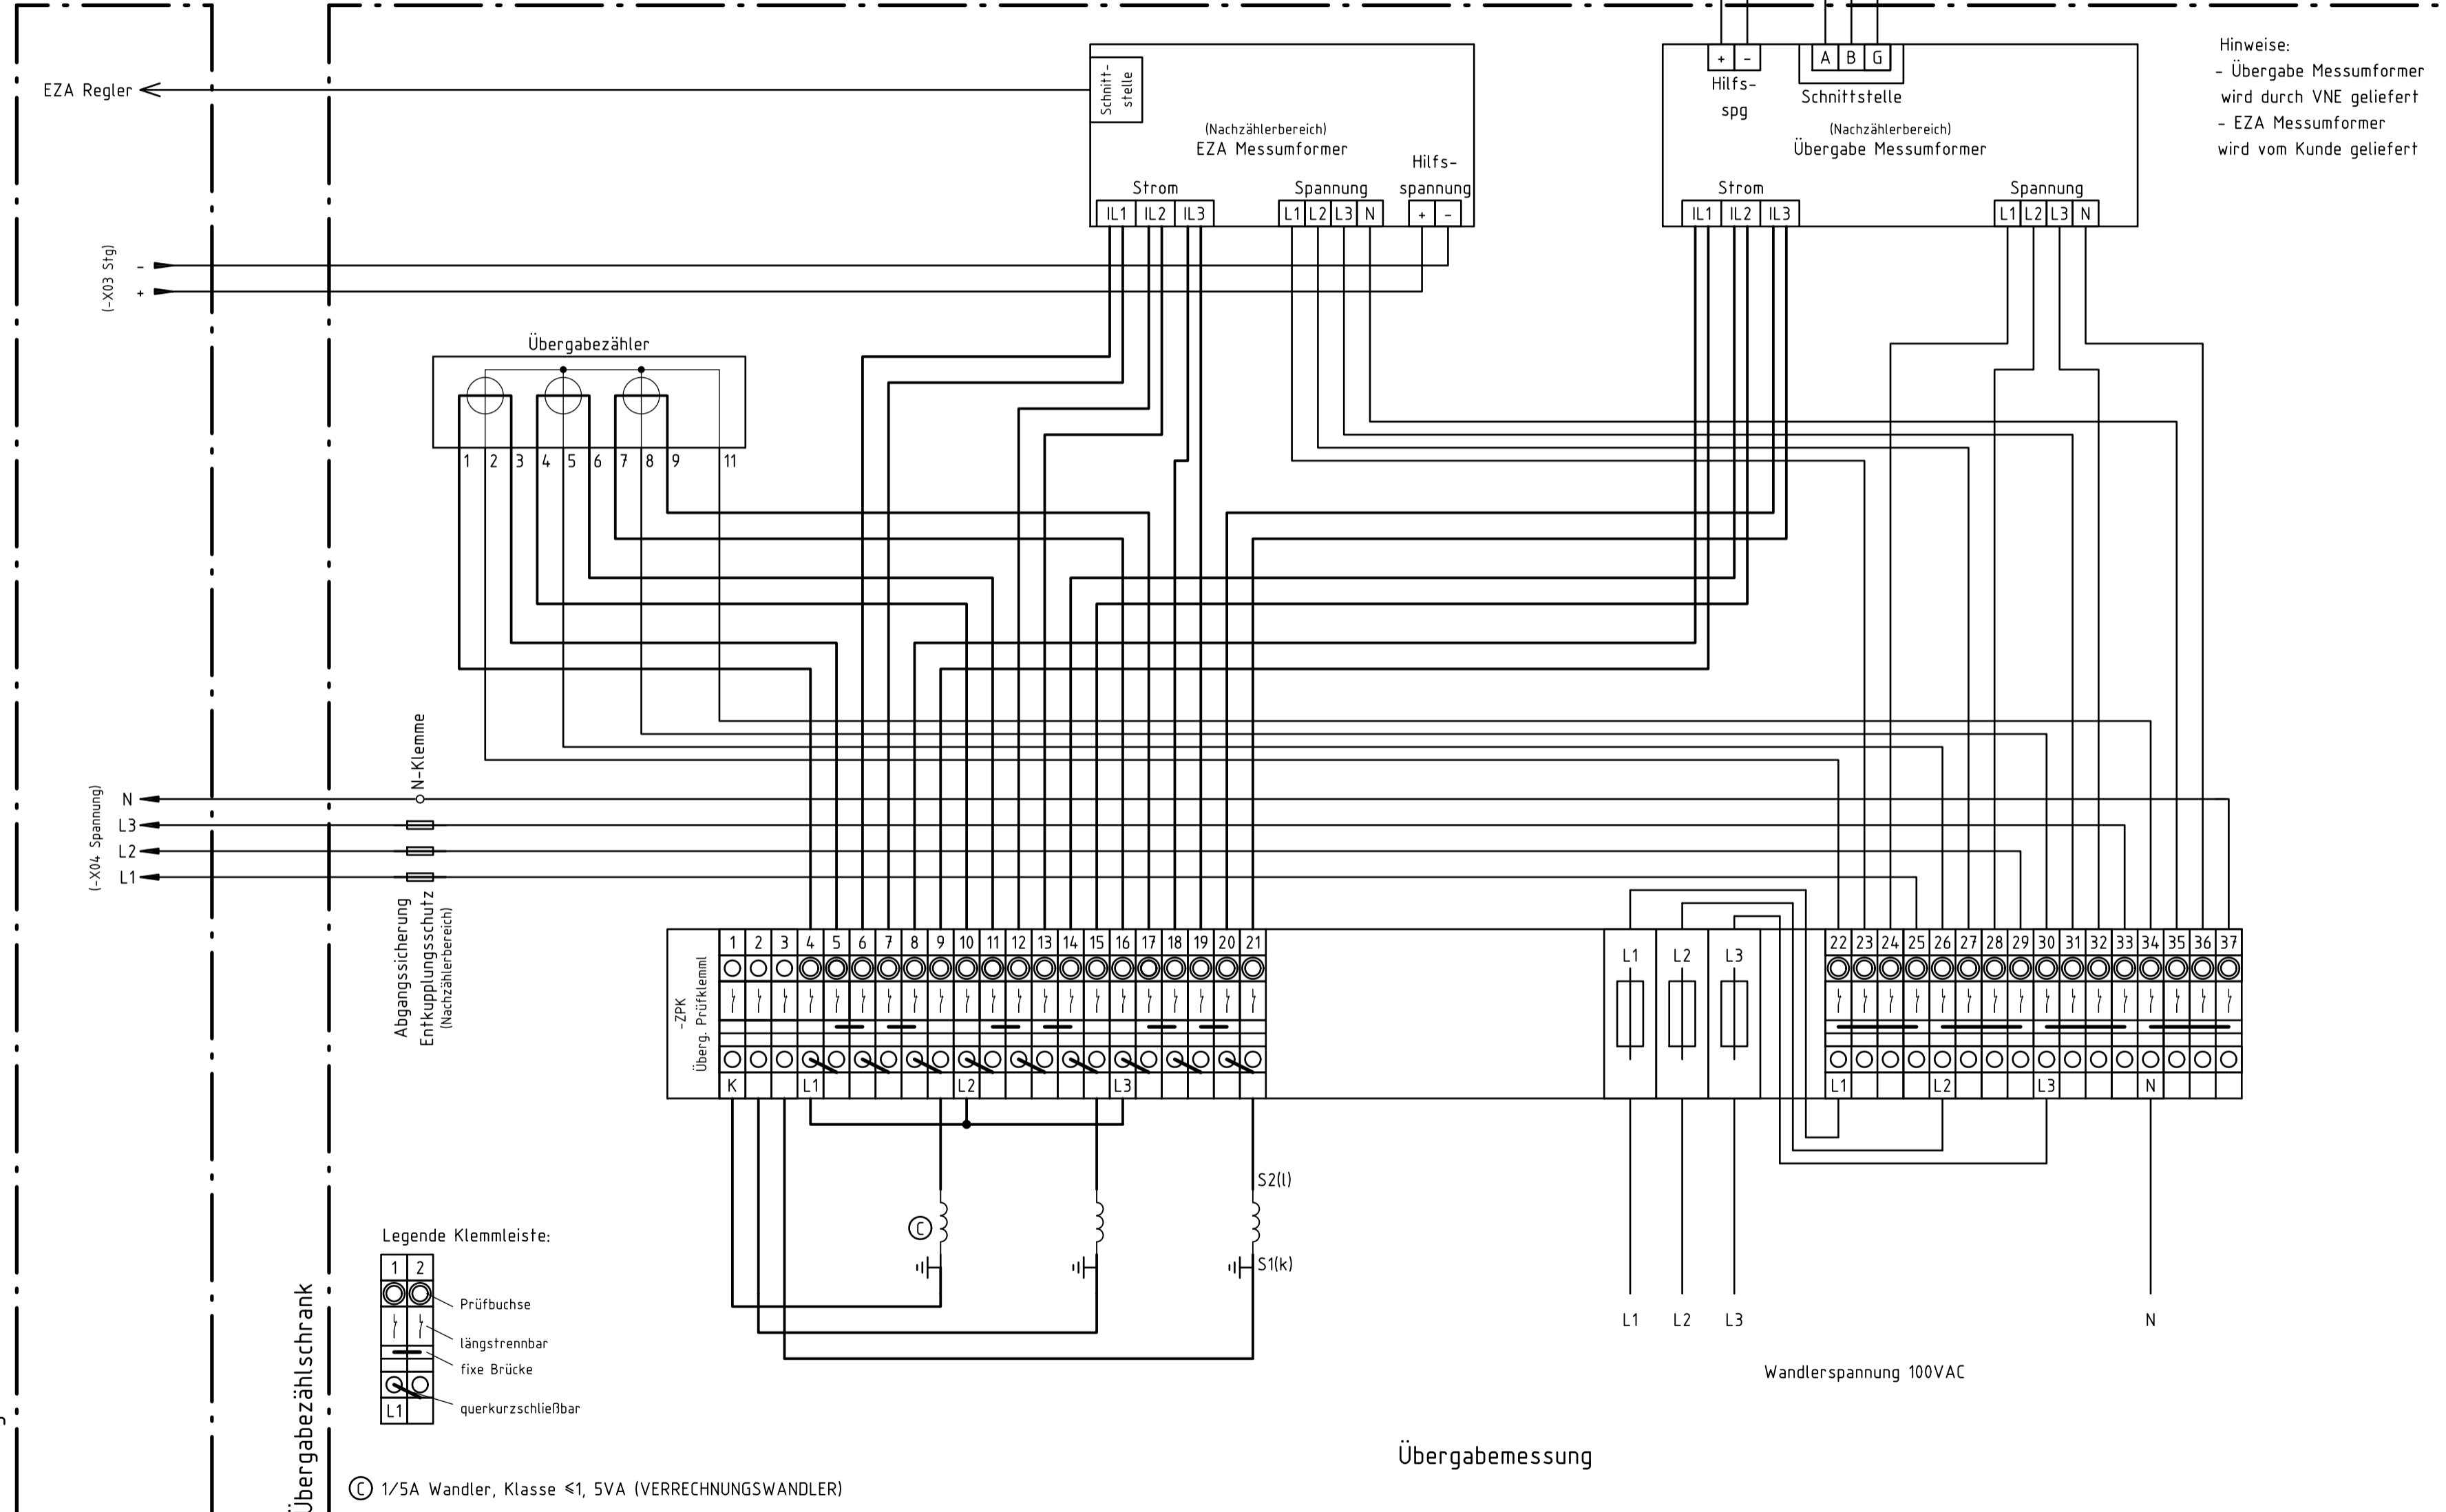

© 1/5A Wandler, Klasse ≤1, 5VA (VERRECHNUNGSWANDLER)

Übergabemessung

Wandlerspannung 100VAC

Funktion - Aggregat:	=	*
Ort:	+	
d div Änderungen	16.11.2022	nuch
a Erstaussgabe	09.06.2021	nuch

Abteilung	Erstellt durch	Genehmigt von	Dokumentenart Stromlaufplan
voralberg netz			
EZA Klemmleisten Übergabemessung MS (EZA ≥250kW bis <35MW)			
Ausgabedatum Mai 2021	Maßstab	Format A2	Blatt 1

Projektname: EZA Musterklemmleisten
 erstellt in ELCAD Version: ELCAD2020 SP1
 Sortierung: 9500 ausgedruckt am: 23.11.2022

EZA Regler Schrank

Übergabezählschrank