
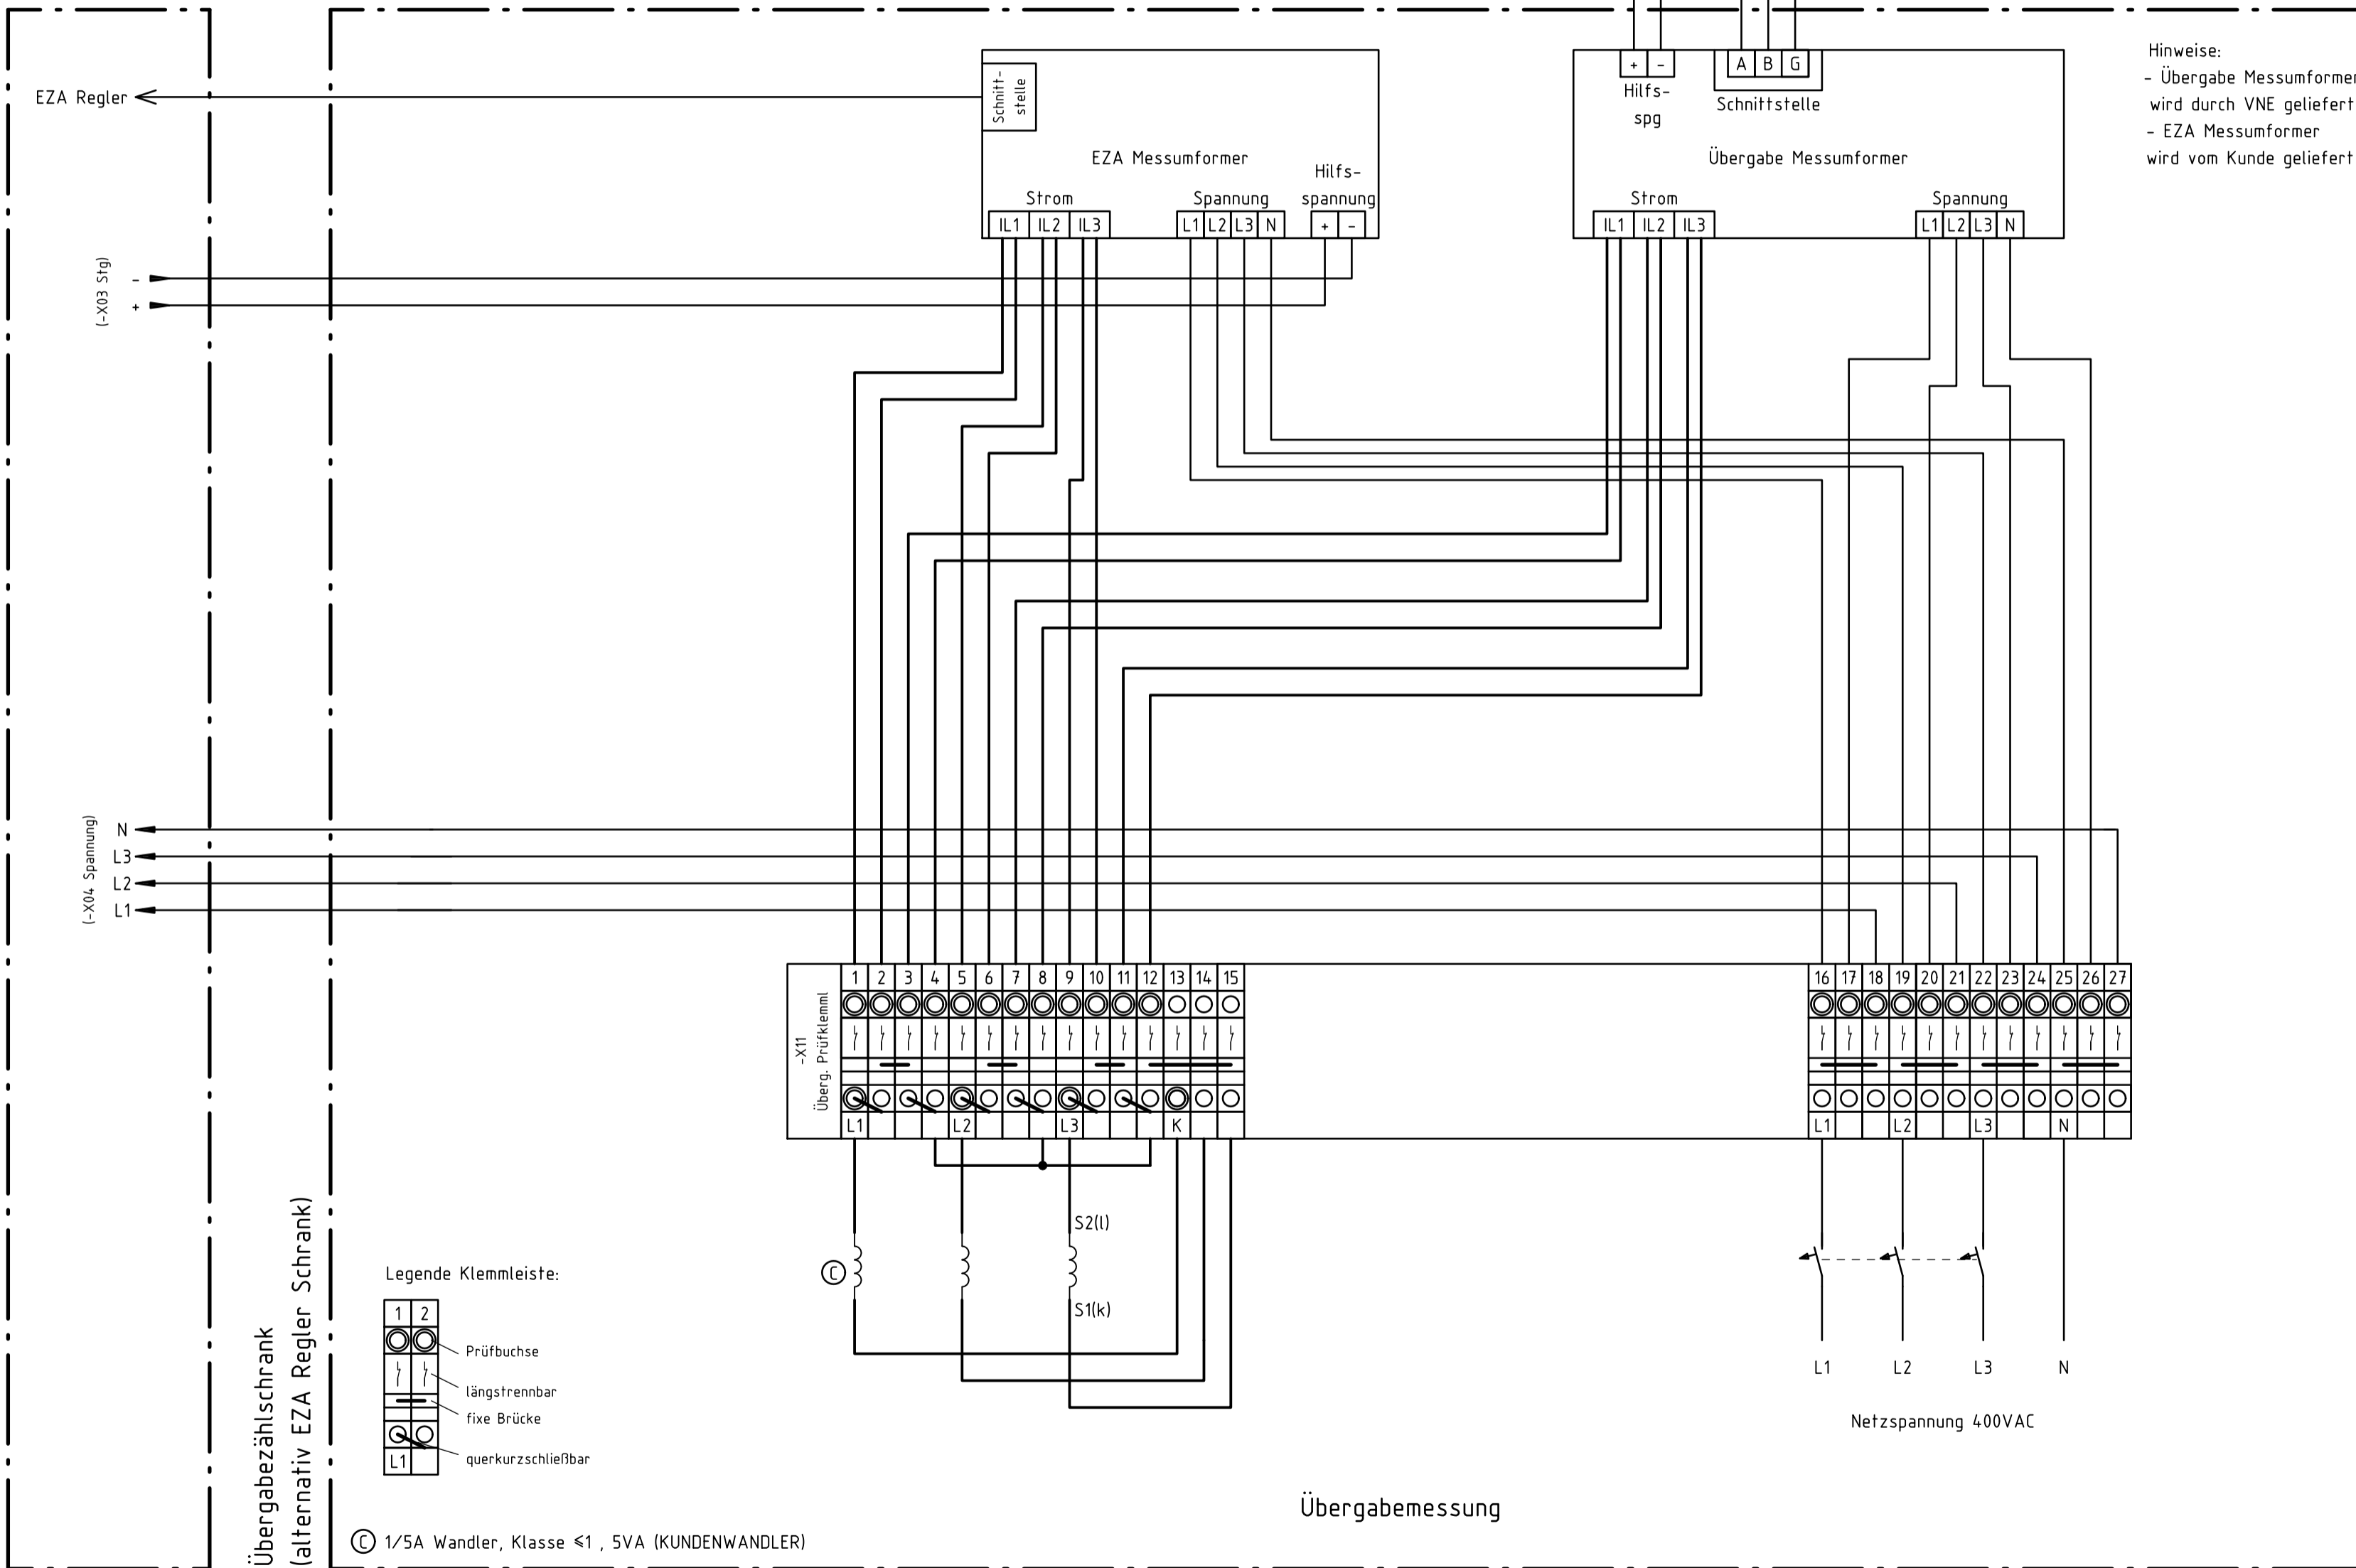


Übergabemessung NS  
mit installierter EZA-Leistung  
≥250kW bis <1.000kW


(Voraussetzung dyn. DEA-Begrenzung ≤250kW am Übergabepunkt)

EZA Smart Grid-Schrank

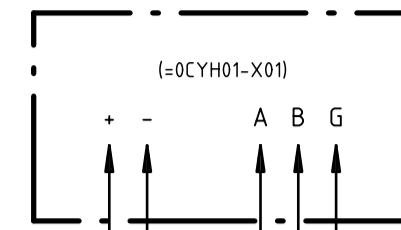

Hinweise:  
- Übergabe Messumformer wird durch VNE geliefert  
- EZA Messumformer wird vom Kunde geliefert

Legende Klemmleiste:

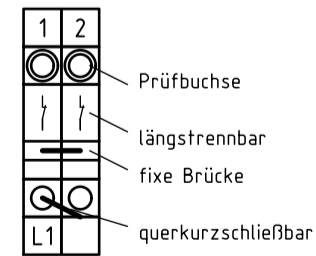

© 1/5A Wandler, Klasse ≤1, 5VA (KUNDENWANDLER)

Übergabemessung

Netzspannung 400VAC

Funktion - Aggregat:	=	*
Ort:	+	
d div Änderungen	16.11.2022	nuch
a Erstaussgabe	09.06.2021	nuch

Abteilung	Erstellt durch	Genehmigt von	Dokumentenart Stromlaufplan	Hinweis
				Archivnummer
				Ausgabedatum Mai 2021

EZA Klemmleisten  
Übergabemessung NS  
(EZA ≥250kW bis <1.000kW)